



AUTOMOBILIŲ STOVĖJIMO AIKŠTELIŲ NAUDOJIMOSI TVARKA:

- b3– unikalus nr.4400–5367–5758; b4– unikalus nr.4400–5367–5744
- b5– unikalus nr.4400–5367–5739; b6– unikalus nr.4400–5367–5760;
- b7– unikalus nr. 4400–6094–8527; b8– unikalus nr. 4400–6103–2471
- b9– unikalus nr. 4400–6094–8538; b10– unikalus nr. 4400–6094–8554
- b11– unikalus nr. 4400–6094–8568; b12– unikalus nr. 4400–6094–8570;
- b13– unikalus nr. 4400–6094–8581

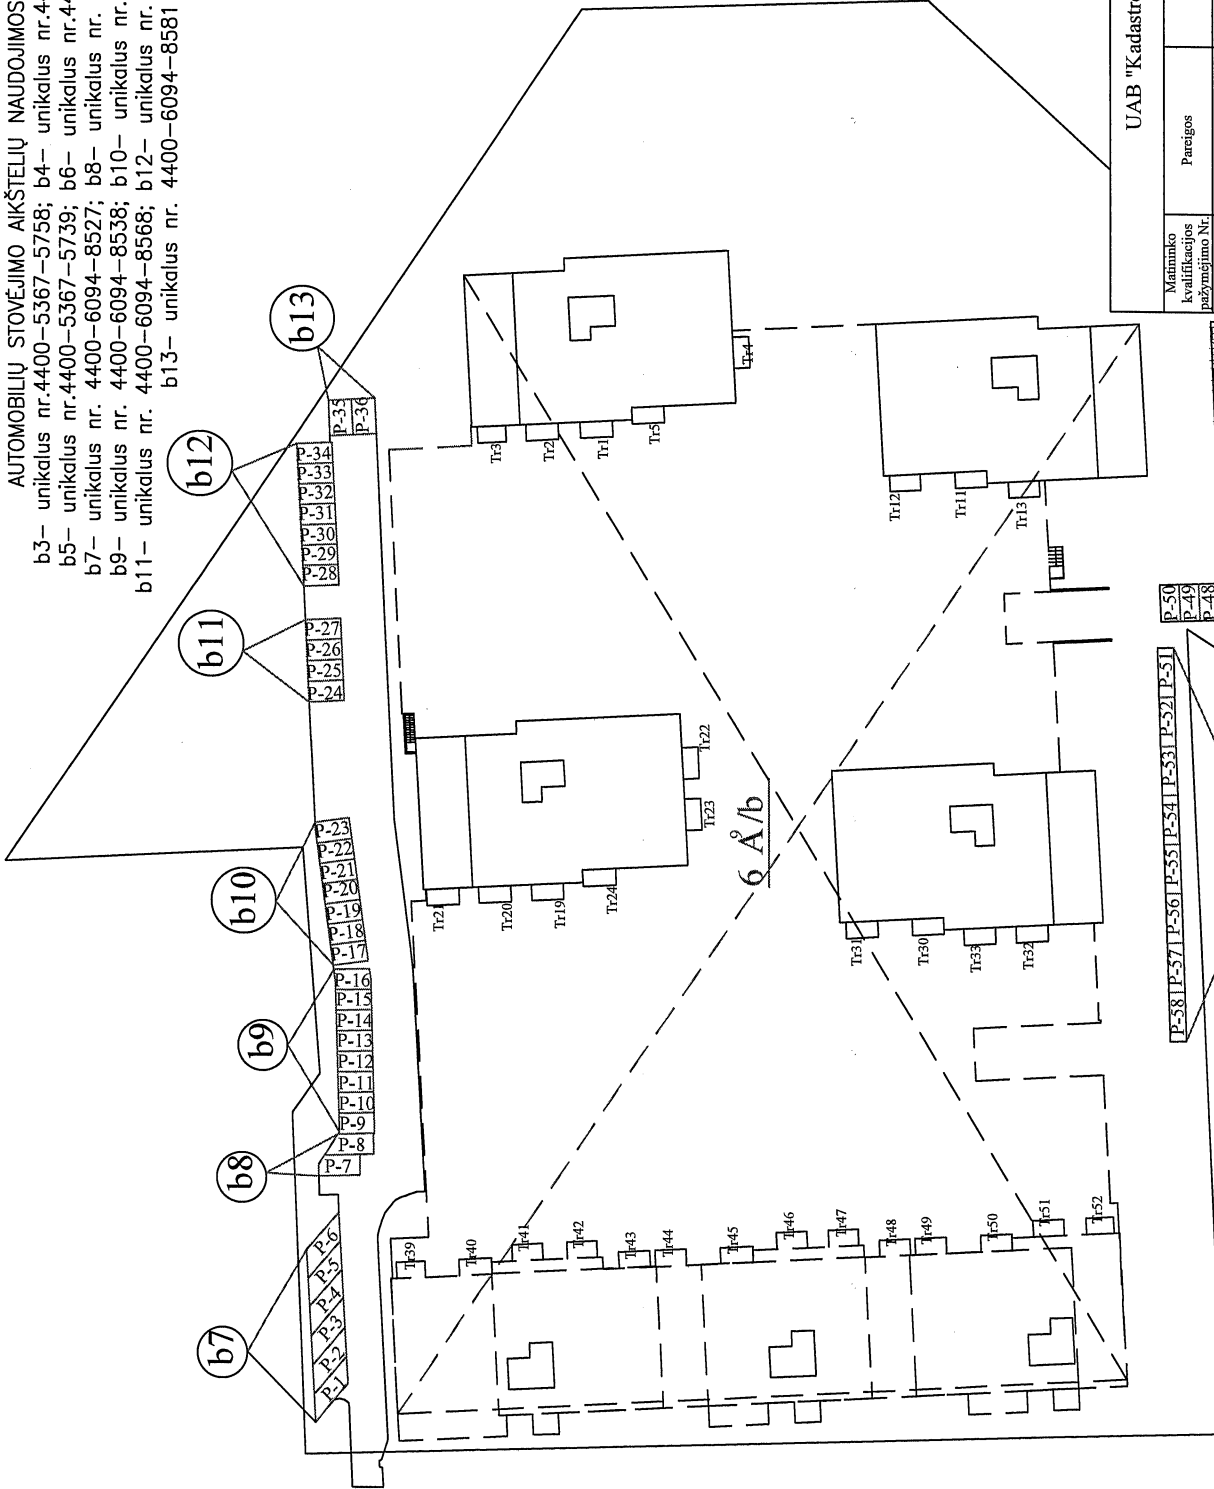

Objekto vieta

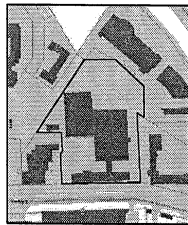

UAB "Kadastro sfera"

Matavimo kvalifikacijos pažymėjimo Nr. ZM-M-750	Pareigos Maitininkė	Vardas ir pavardė Julija Lučum	Data 2023-06-01
AUTOMOBILIŲ STOVĖJIMO AIKŠTELIŲ nr. b3,b4,b5,b6,b7,b8,b9,b10, b11,b12,b13 NAUDOJIMOSI TVARKA			
Adresas: Vilniaus m. sav. Vilniaus m. Verkių g. 39			

P-37	b6
P-38	
P-39	
P-40	
P-41	
P-42	b5
P-43	
P-44	

P-50	b4
P-49	
P-48	
P-47	
P-46	

P-58	b3
P-57	
P-56	
P-55	
P-54	
P-53	
P-52	
P-51	

VERKIŲ G.